

ΕΦΗΜΕΡΙΣ ΤΗΣ ΚΥΒΕΡΝΗΣΕΩΣ
ΤΗΣ ΕΛΛΗΝΙΚΗΣ ΔΗΜΟΚΡΑΤΙΑΣ

ΑΘΗΝΑ 8 ΜΑΪΟΥ 1991	ΤΕΥΧΟΣ ΤΕΤΑΡΤΟ	ΑΡΙΘΜΟΣ ΦΥΛΛΟΥ 212

ΠΕΡΙΕΧΟΜΕΝΑ

ΠΟΛΕΟΔΟΜΙΑ

ΑΠΟΦΑΣΕΙΣ

ΠΟΛΕΟΔΟΜΙΑ

ΑΠΟΦΑΣΕΙΣ

ΟΙΚ. 825 (1)

Τροποποίηση της 3517/29.11.89 απόφασης Νομάρχη Λευκάδας περί άρσης αναστολής οικοδομικών εργασιών στους οικισμούς Νικιάνας, Σωτήρω (Ναού) Επίσκοπο.

Η ΝΟΜΑΡΧΗΣ ΛΕΥΚΑΔΑΣ

Έχοντας υπόψη:

1) Τις διατάξεις του Ν. 3200/55 «περί διοικητικής αποκεντρώσεως», όπως τροποποιήθηκε και συμπληρώθηκε μεταγενέστερα με το Ν.Δ. 532/70.

2) Το Ν.Δ. 3620/55 «περί συμπληρώσεως διατάξεων διοικητικής αποκέντρωσης».

3) Τον Α.Ν. 314/68 «περί παροχής στον Υπουργό Β. Ελλάδος και τους Νομάρχες αρμοδιότητες σε θέματα εγκρίσεων, επεκτάσεων κ.λπ. σχεδίων πόλεων και κωμών, όπως τροποποιήθηκε με το 1018/71 Ν.Δ. και 183/86 Π.Δ.

4) Το Π.Δ. 910/77 «περί οργανισμού ΥΔΕ».

5) Το Ν. 1032/11.3.83 «περί συστάσεως ΥΧΟΠ».

6) Το άρθρο 8 και 85 του από 17.7.23 Ν.Δ. περί σχεδίου πόλεων και κωμών.

7) Την αρ. 402/13.4.90 απόφαση του Νομάρχη «περί ανάθεσης εκπόνησης πολεοδομικής μελέτης στους παραπάνω οικισμούς.

8) Την αρ. 2073/19.7.90 απόφαση του Νομάρχη περί αναστολής οικοδομικών αδειών στους οικισμούς Νικιάνας, Σωτήρω (Ναούμ) Επίσκοπο.

9) Την αρ. 3517/29.11.89 απόφαση της Νομάρχη Λευκάδας, περί άρσης αναστολής οικοδομικών εργασιών και αδειών στους παραπάνω οικισμούς.

10) Την υποβληθείσα μελέτη και τις ενστάσεις που υποβλήθηκαν κατ' αυτής, αποφασίζουμε:

Συμπληρώνουμε την αρ. 3517/29.11.89 απόφασή μας ως εξής:

Μελέτες που έχουν υποβληθεί για έκδοση οικοδομικών αδειών μέχρι την ημερομηνία δημοσίευσης της παρούσης εκδίδονται σύμφωνα με τους όρους δόμησης του Π.Δ./85 ΦΕΚ 414/1985, με μόνο περιορισμό τη τοποθέτηση του κτιρίου να μην γίνεται σε χώρους που το σχέδιο προβλέπονται ως κοινόχρηστοι.

Η απόφαση αυτή να δημοσιευθεί στην Εφημερίδα της Κυβερνήσεως.

Λευκάδα, 9 Απριλίου 1991

Η Νομάρχης

ΑΓΑΘΗ ΓΙΑΠΡΟΥ - ΑΛΕΞΑΝΔΡΟΥ

434667/1806 (2)

Τροποποίηση ρυμοτομικού σχεδίου Δήμου Αλίμου Αττικής, σε διάφορα Ο.Τ. της περιοχής «εκατέρωθεν Λ. Αλίμου».

Ο ΝΟΜΑΡΧΗΣ ΠΕΙΡΑΙΑ

Έχοντας υπόψη:

1. Το Ν.Δ/γμα της 17.7/16.8.1923.
2. Την παρ. 2 του άρθρου 4 του Ν. 622/77.
3. Το Π.Δ/γμα 183/9.5.86 (ΦΕΚ 70/Α/5.6.86).
4. Το Ν.Δ/γμα 1147/72 «περί Διοικήσεως Μείζονος Πρωτευούσης».
5. Την εγκ. με αρ. Λ7/13.1/17/11.12.72.
6. Το Π.Δ/γμα 910/77 «περί Οργανισμού Υ.Δ.Ε.».
7. Τον Ν. 1032/80 περί ΧΟΠ.
8. Τον Ν. 1558/85 «περί Κυβερνήσεως και Κυβερνητικών Οργάνων» άρθρο 24 παρ. 1.
9. Τους Ν. 1232/82 και 1235/82.
10. Την Υπουργική απόφαση 7524/1151/83 (ΦΕΚ 767/Β/83).
11. Τις με αρ. 144/89 και 116/90 αποφάσεις του Δημ. Συμβουλίου του Δήμου Αλίμου.
12. Την γνωμοδότηση του Ν.Σ. ΠΕΧΩΔΕ από την συνεδρίαση της 4.10.90 πρακτ. 20, αποφασίζουμε:

Εγκρίνεται η τροποποίηση του εγκ. ρυμοτομικού σχεδίου του Δήμου Αλίμου περιοχή «εκατέρωθεν Λ. Αλίμου» με:

1) Μετατόπιση των οικ. και ρυμ. γραμμών στα Ο.Τ. 07, 08, Γ518, Γ521, Γ193α, και Γ529.

2) Μετατόπιση τμημάτων της ρυμ. γραμμής του Ο.Τ. Γ515.

3) Μετατόπιση προς τα Βόρεια της οδού που χωρίζει τα Ο.Τ. Γ515 και Γ516.

4) Μετατόπιση προς τα Βόρεια της οικ. και ρυμ. γραμμής της νότιας πλευράς του Ο.Τ. Γ516.

5) Μετατόπιση προς τα Βόρεια της οδού που χωρίζει τα Ο.Τ. Γ517 και Γ518.

6) Διόρθωση της αρίθμησης του Ο.Τ. 530 και στο εγκ. ρυμοτ. σχέδιο αναγράφεται εσφαλμένα σαν Γ536.

7) Μετατόπιση της ρυμ. γραμμής του Ο.Τ. 154 στην ανατολική του πλευρά.

8) Μετατόπιση της οικ. και ρυμ. γραμμής του Ο.Τ. Γ541 στην ανατολική του πλευρά.

9) Μετατόπιση της οικ. και ρυμ. γραμμής του Ο.Τ. Γ547 στην δυτική του πλευρά.

10) Μετατόπιση των ρυμ. γραμμών του Ο.Τ. Γ544.

11) Μετατόπιση των ρυμ. γραμμών των Ο.Τ. Γ545 και Γ546, συνένωση των δύο Ο.Τ. σε ενιαίο με αρίθμηση Γ546 και χαρατηρισμό του σε χώρο για την ανέγερση Βρεφονηπιακού Σταθμού με καθορισμό πρασιάς πλάτους τριών (3,00)μ.

12) Χαρακτηρισμό της οδού μεταξύ των Ο.Τ. Γ544 και Γ546 σε πεζόδρομο.

13) Χαρακτηρισμό του Ο.Τ. Γ193α σε χώρο κοινοχρήστου πρασίνου.


Τα παραπάνω φαίνονται σημειωμένα στις δύο πινακίδες σε κλίμακα 1:500 που συνοδεύουν την απόφαση.

Για ενημέρωση των ενδιαφερομένων οι πινακίδες αυτές θα αναρτηθούν επί 15/νθήμερον στα γραφεία της Δ/νσης Πολεοδομίας Πειραιά. οδός Νοταρά 93-95.


Η απόφαση αυτή να δημοσιευθεί στην Εφημερίδα της Κυβερνήσεως.

Πειραιάς, 11 Ιανουαρίου 1991

Ο Νομάρχης
Π. ΓΥΦΤΟΥΛΑΣ

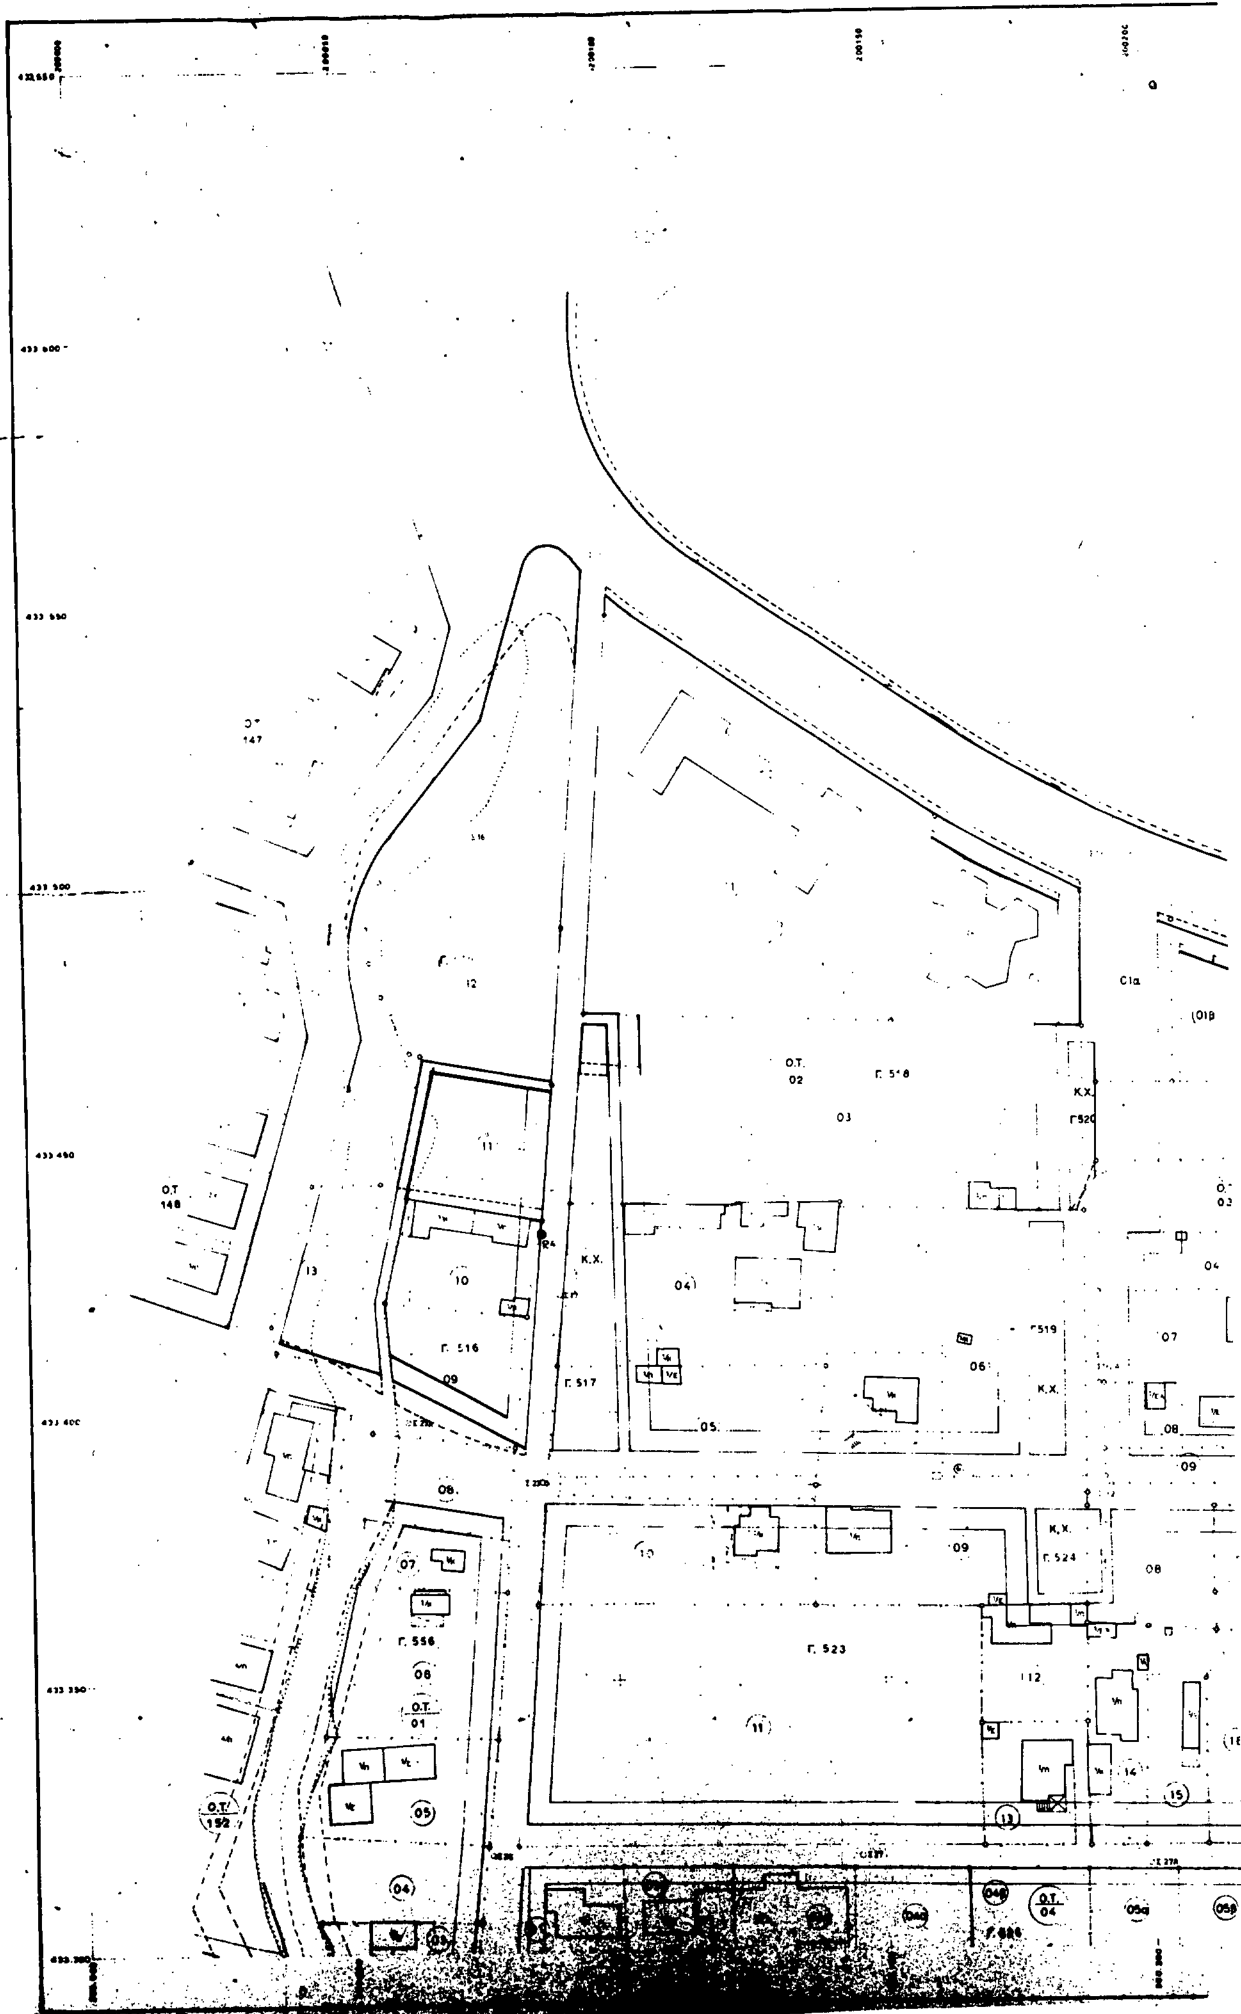

O.T.
147
O.T
148
O.T.
02
Γ. 518
03
K.X.
Γ520
04
Γ. 516
09
10
11
12
13
K.X.
Γ. 517
Γ519
06
K.X.
05
07
08
09
Γ. 524
Γ. 556
Γ. 523
O.T.
01
O.T.
152
O.T.
04

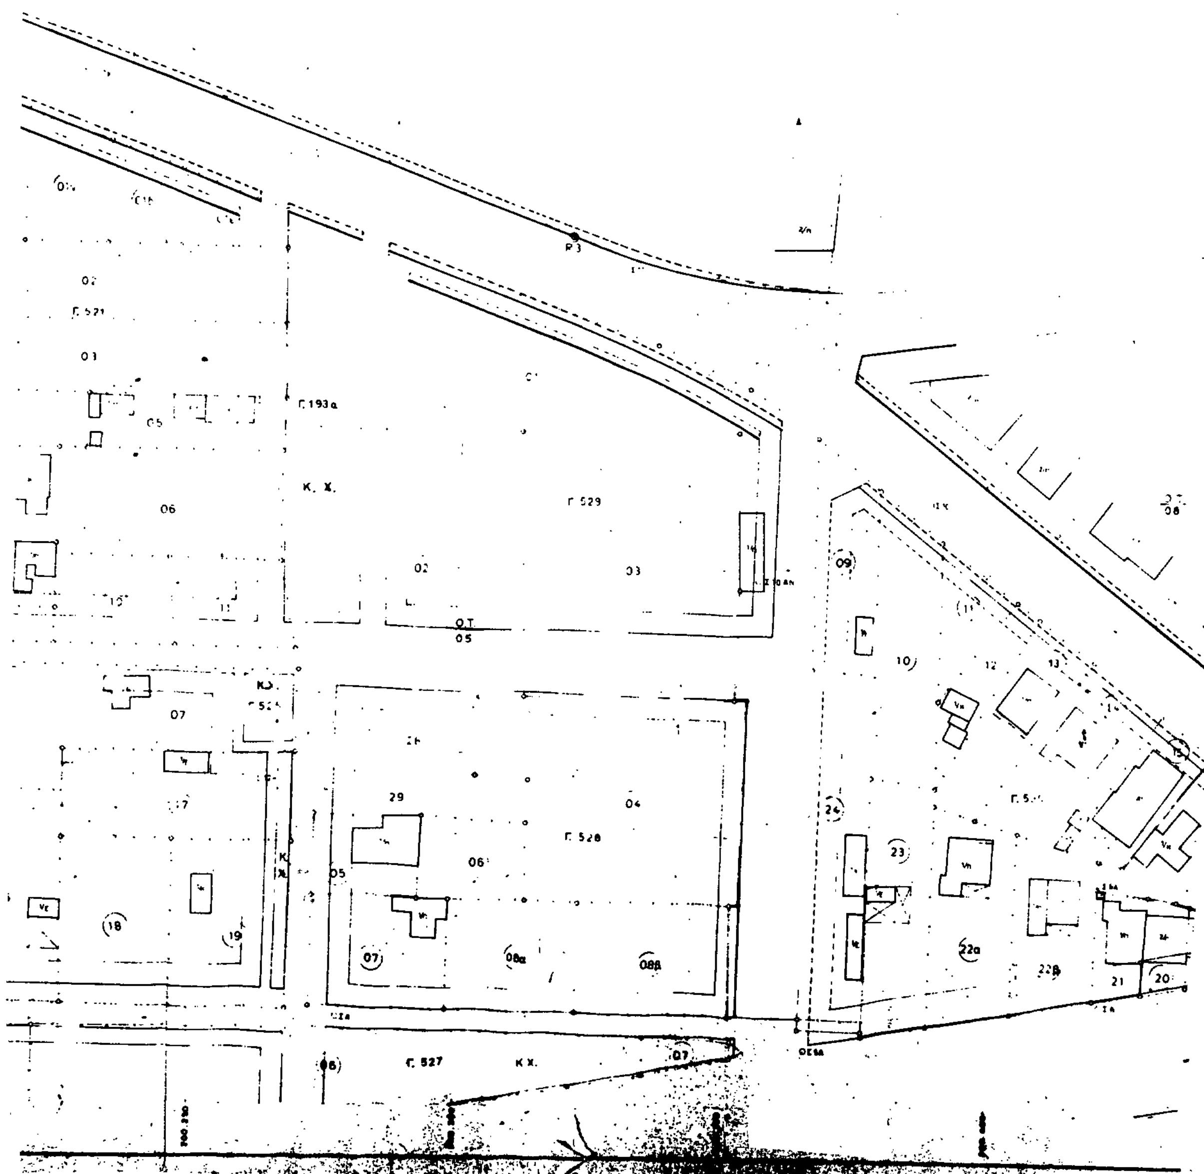
Γ.193α
Κ. Χ.
Γ.529
Ο.Τ
05
Γ.528
Γ.527
Κ.Χ.



ΝΟΜΑΡΧΙΑ ΠΕΙΡΑΙΑ

ΣΥΝΟΔΕΥΕΙ ΤΗΝ ΜΕ ΑΡ. 434667/1806 ΑΠΟΦΑΣΗ ΠΕΡΙ τροποποιησης του ν/κ. ρυμ. σχεδιου σε διαφορα σημεια της περιοχης "ΕΚΑΤΕΡΩΘΕΝ Λ. ΑΛΙΜΟΥ"

ΠΕΙΡΑΙΑΣ 11 / 1 / 1991

Ο ΝΟΜΑΡΧΗΣ

Τ.Υ.Σ.

Π. ΓΥΦΤΟΥΛΑΣ

ΕΛΛΗΝΙΚΗ ΔΗΜΟΚΡΑΤΙΑ
ΝΟΜΑΡΧΙΑ ΠΕΙΡΑΙΑ
ΔΗΜΟΣ ΑΛΙΜΟΥ

ΠΡΑΞΗ ΕΦΑΡΜΟΓΗΣ ΡΥΜΟΤΟΜΙΚΟΥ ΣΧΕΔΙΟΥ
ΔΙΠΛΑ ΣΤΗ ΛΕΩΦΟΡΟ ΑΛΙΜΟΥ

ΚΤΗΜΑΤΟΓΡΑΦΙΚΟ ΔΙΑΓΡΑΜΜΑ ΕΦΑΡΜΟΓΗΣ


Π. ΘΕΟΔΩΡΟΠΟΥΛΟΣ - Α. ΠΕΤΡΟΒΑΣ

Π. ΘΕΟΔΩΡΟΠΟΥΛΟΣ

ΓΙΑ ΤΗΝ Δ.Π.Π.



Γ. 556
Γ. 526
Γ. 539
Γ. 540
Γ. 542
Γ. 541
Γ. 552
Γ. 551
Γ. 554
Γ. 555
Κ.Χ.
Ο.Τ. 153
Ο.Τ. 154
Ο.Τ. 155
Ο.Τ. 156
Ο.Τ. 11

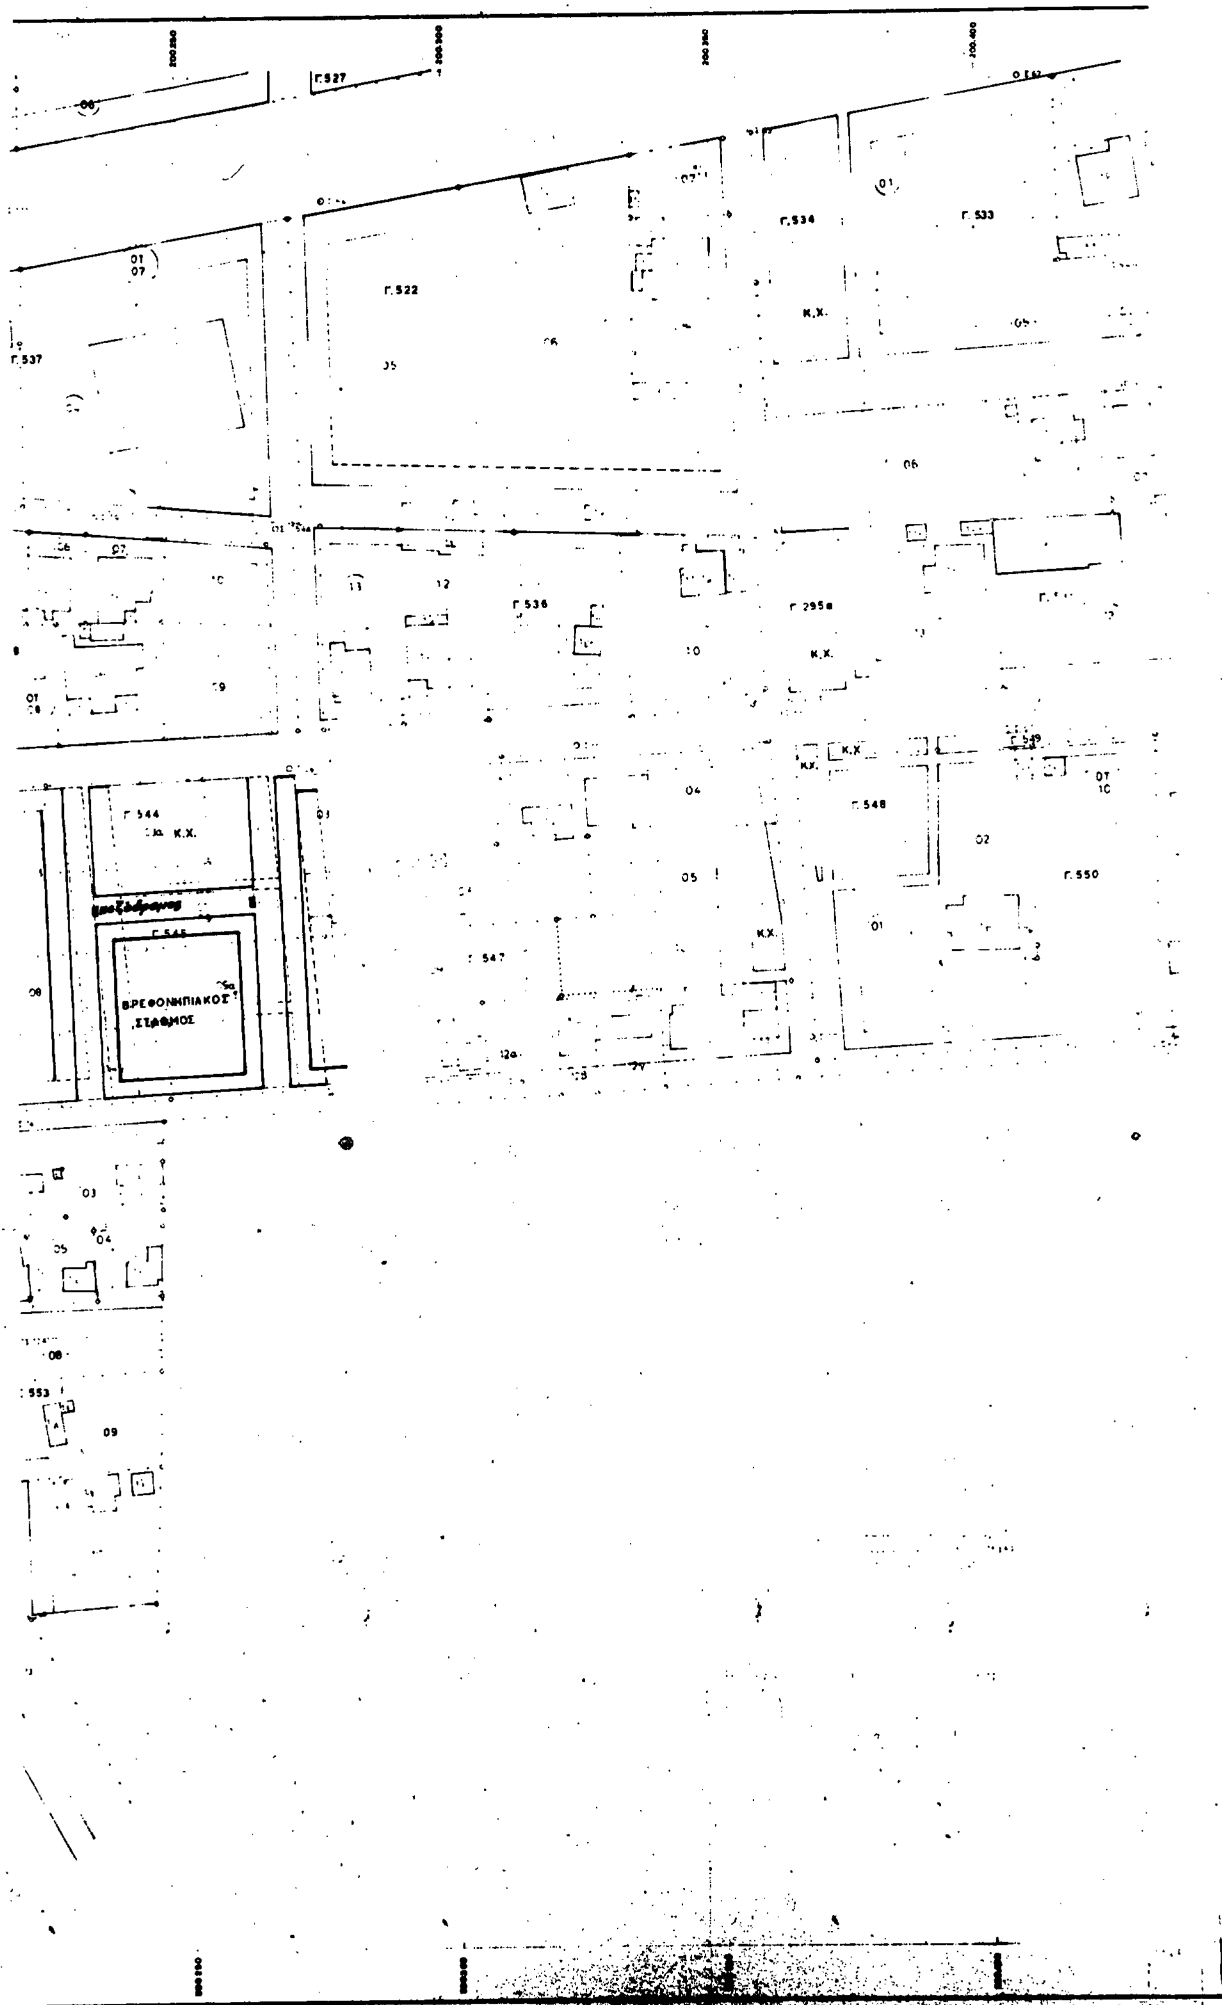

Γ.527
Γ.534
Γ.533
Γ.522
Γ.537
Κ.Χ.
Γ.536
Γ.295α
Γ.544
Κ.Χ.
Γ.548
Γ.550
Γ.545
ΒΡΕΦΟΝΗΠΙΑΚΟΣ
ΣΤΑΘΜΟΣ
Γ.547
Γ.553

ΝΟΜΑΡΧΙΑ ΠΕΙΡΑΙΑ

Συνοδεύει την με αρ. 434667/1806 απόφαση αρ. τροποποίησης του εγκ. ρυμ. σχεδίου σε διάφορα σημεία της περιοχής "ΕΚΑΤΕΡΩΘΕΝ Λ. ΑΛΙΜΟΥ".

ΠΕΙΡΑΙΑΣ 11 / 1 / 1991

Ο ΝΟΜΑΡΧΗΣ

Τ.Υ.Σ.

Π. ΓΥΦΤΟΥΛΑΣ

